MAPA DO CELÓW PROJEKTOWYCH DZ. 1160/1, 528/3, 529 ul. T. Kościuszki		
OZNACZENIE KANCELARYJNE ZGŁOSZENIA PRACY GEODEZYJNEJ		WG.6640.1235.2019
JEDNOSTKA EWIDENCYJNA	IDENTYFIKATOR	280601_2
	NAZWA	Giżycko - miasto
OBRĘB EWIDENCYJNY	IDENT YFIKATOR	280601_1.0002
	NAZWA	Giżycko
SKALA MAPY		1:500
NAZWA UKŁADY WSPÓŁ.	PROSTOKĄTNYCH PŁASKICH	2000/7
	WYSOKOŚCI	KRONSZTADT 60
OZNACZENIE GRANIC OBSZARU, KTÓRY BYŁ PRZEDMIOTEM AKTUALIZACJI		
SŁUŻEBNOŚCI GRUNTOWE MAJĄCE WPŁYW NA ZAGOSPODAROWANIE GRUNTÓW ZLOKALIZOWANYCH W GRANICACH PROJEKTOWANEJ INWESTYCJI		Na działkach w zakresie mapy służebności gruntowych nie badano.
KONTUR UŻYTKU GRUNTOWEGO , KTÓRY NIE JEST UJAWNIONY W BAZIE EWIDENCJI GRUNTÓW I BUDYNKÓW		
RODZ. PRACY GEODEZYJNEJ	Mapa do celów proj.	
GEODETA UPRAWNIONY Grzegorz Maślij 11-532 Wilkasy, ul. Spacerowa 7 tel. 2[illegible] Uprawn. Min. Gosp. Przestrz. i Bud. nr 8108 ..... Regon: 790205020 Nazwa /imię i nazwisko wykonawcy oraz data i podpis osoby reprezentującej wykonawcę	GEODETA UPRAWNIONY Grzegorz Maślij 11-532 Wilkasy, ul. Spacerowa 7 tel. 2[illegible] Uprawn. Min. Gosp. Przestrz. i Bud. nr 8108 ..... Regon: 790205020 Imię i nazwisko, nr uprawnień oraz data i podpis geodety uprawnionego który opracował mapę	

Szkic orientacyjny
Skala 1 : 50 000

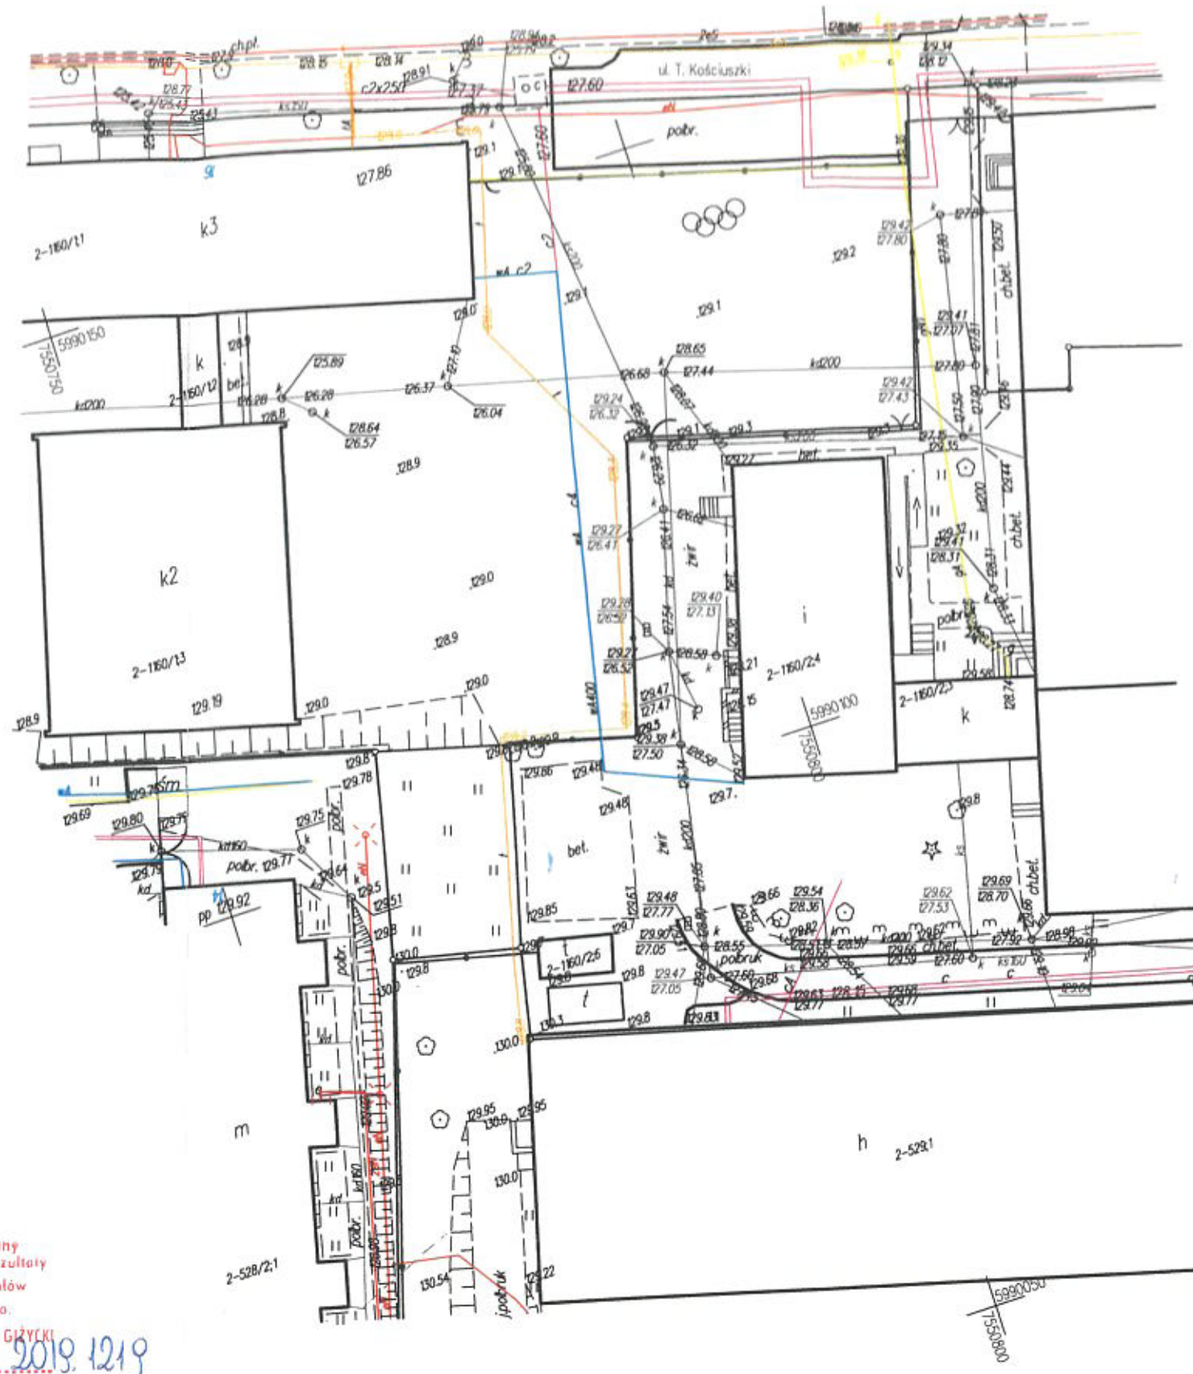

Mapa aktualna na dzień: 09.09.2019
Poza wykazanymi na mapie urządzeniami podziemnymi nie wyklucza się istnienia innych urządzeń podziemnych. Dane w zakresie ewidencji gruntów naniesiono na podstawie materiałów udostępnionych przez PODGiK w Giżycku bez prawnego ustalenia granic.

Poświadcza się, że niniejszy dokument został opracowany w wyniku prac geodezyjnych i kartograficznych, których rezultaty zawiera operat techniczny wpisany do ewidencji materiałów państwowego zasobu geodezyjnego i kartograficznego.
Organ prowadzący państwowy zasób geodezyjny i kartograficzny STAROSTA GIŻYCKI
Identyfikator ewidencyjny materiału zasobu - operatu technicznego P.806.2019.1219
Data wpisania operatu technicznego do ewidencji materiałów zasobu 11 WRZ 2019
Imię, nazwisko i podpis osoby reprezentującej organ PODINSPEKTOR Urszula Rak-Kuszewska